


PLAN A

SAMPLE

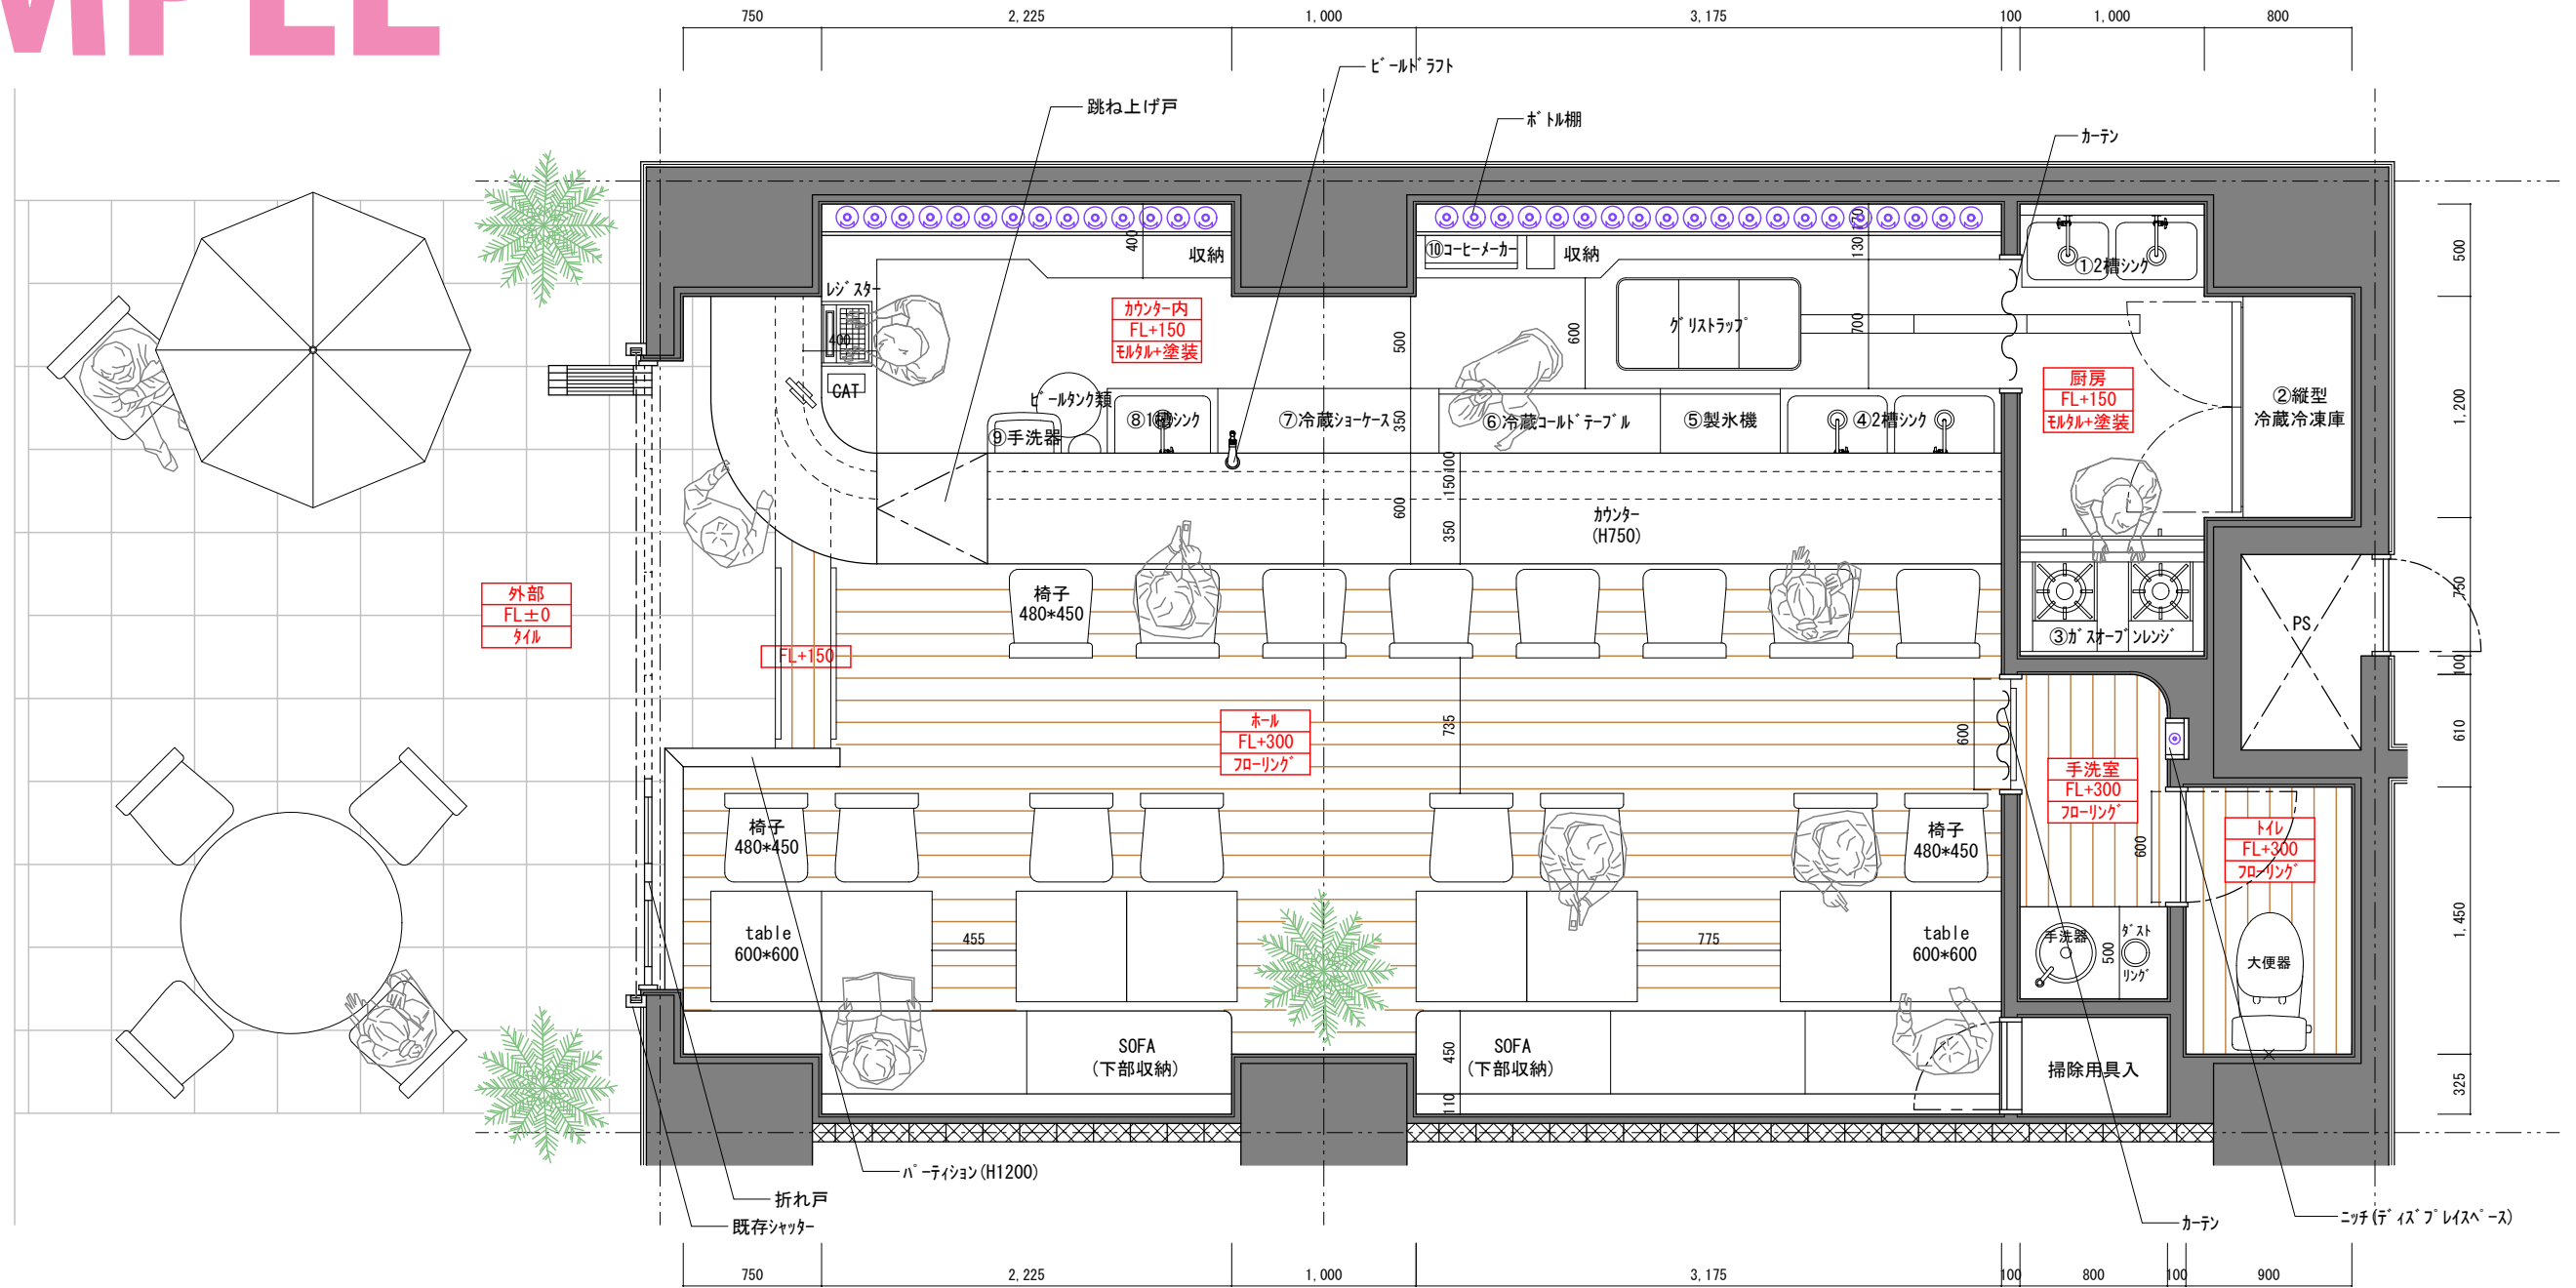

■ 厨房器具リスト

名称	個数	サイズ (mm)			既存	備考
		W	D	H		
① 2槽シンク	1	1000	450	850		
② 縦型冷蔵冷凍庫	1	1200	650	1900		
③ ガスオーブンレンジ	1	1000	650	850		●上部レンジフード
④ 2槽シンク	1	1200	450	850		
⑤ 製氷機	1	650	450	850		
⑥ 冷蔵コールドテーブル	1	1200	450	850		
⑦ 冷蔵ショーケース	1	1200	450	850		
⑧ 1槽シンク	1	600	450	850		●下部ビルサバー
⑨ 手洗器	1	410	320			
⑩ コヒーメーカ	1					●給排水有

名称	個数	サイズ (mm)			既存	備考
		W	D	H		
⑪						
⑫						
⑬						
⑭						
⑮						
グリストラップ						
給湯機						

■ 現状情報

広さ	m ²	48.04m ²
	坪	約14.5坪
備考		

■ プラン情報

席数	カウンター席	8席
	テーブル席	8席
	SOFA席	8席
	合計	24席
備考		