SAMPLE

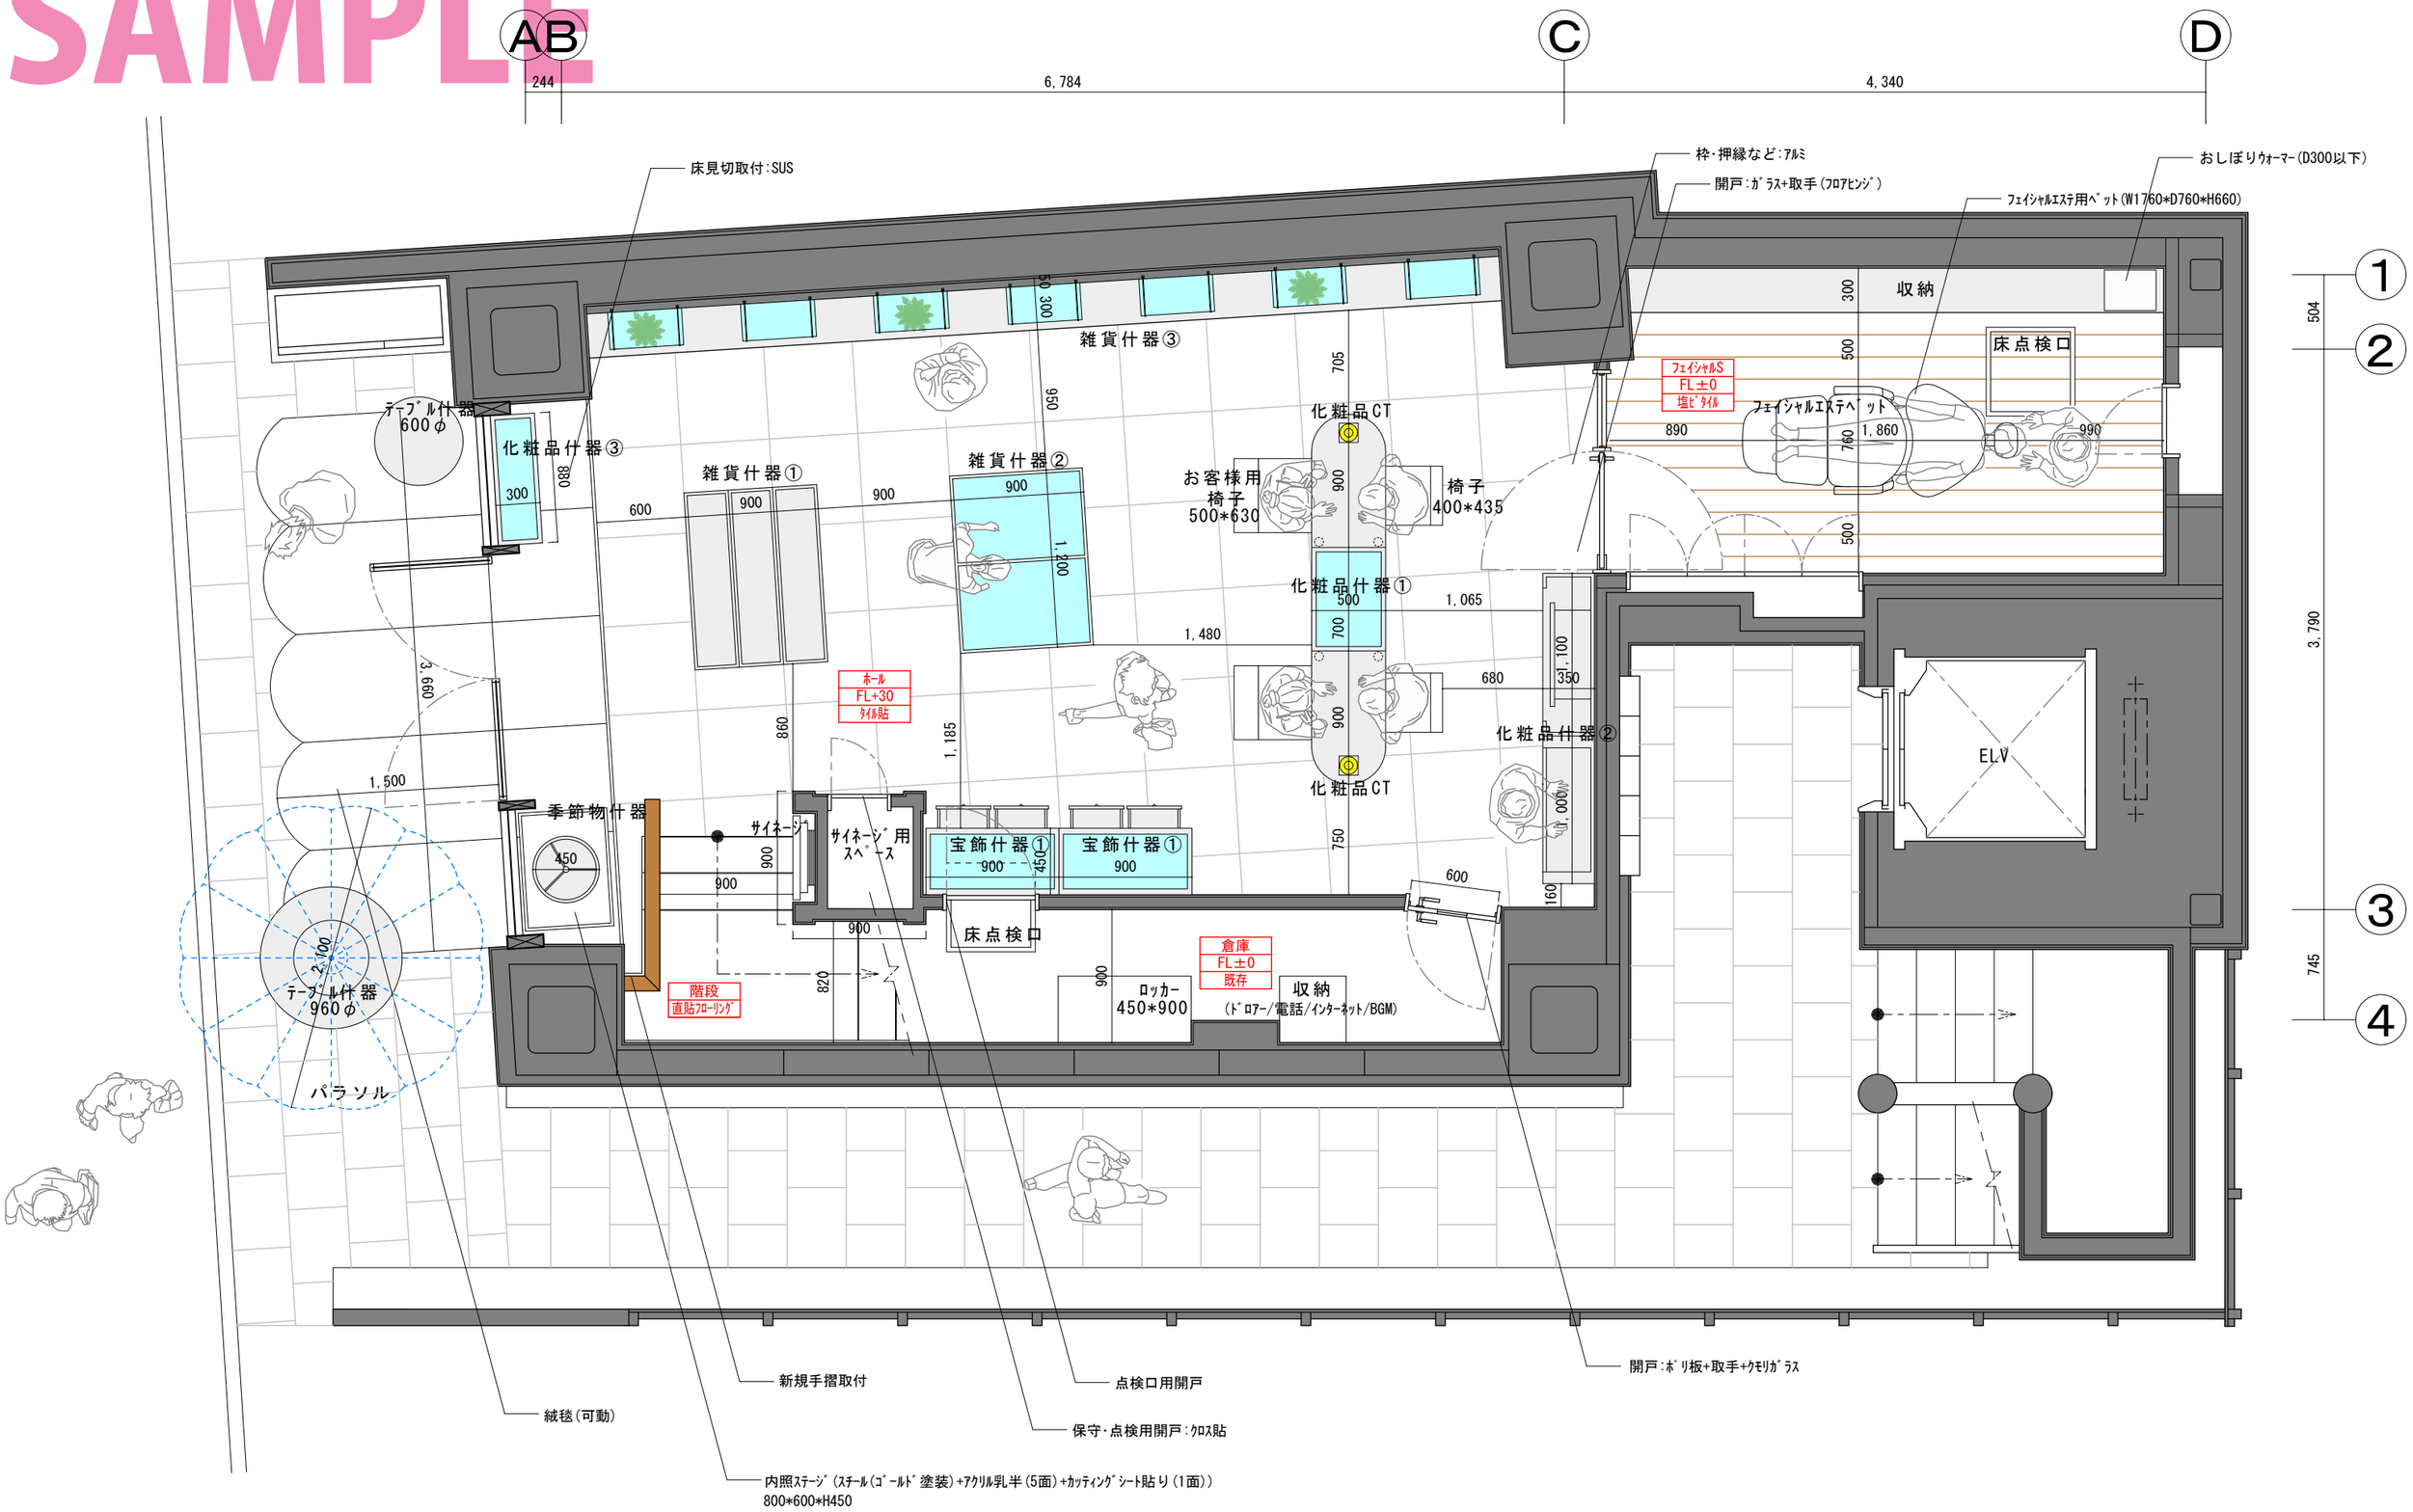

DOT DESIGN OFFICE.	物販店新店舗計画	平面レイアウト図	DATE 00.00.00	SCALE S=1/40	NO.